


BYTOVÝ DOM č. s. 1244
 V LIPTOVSKÉJ LÚŽKEJ
 PÔDORYS 1. POSCHODIA

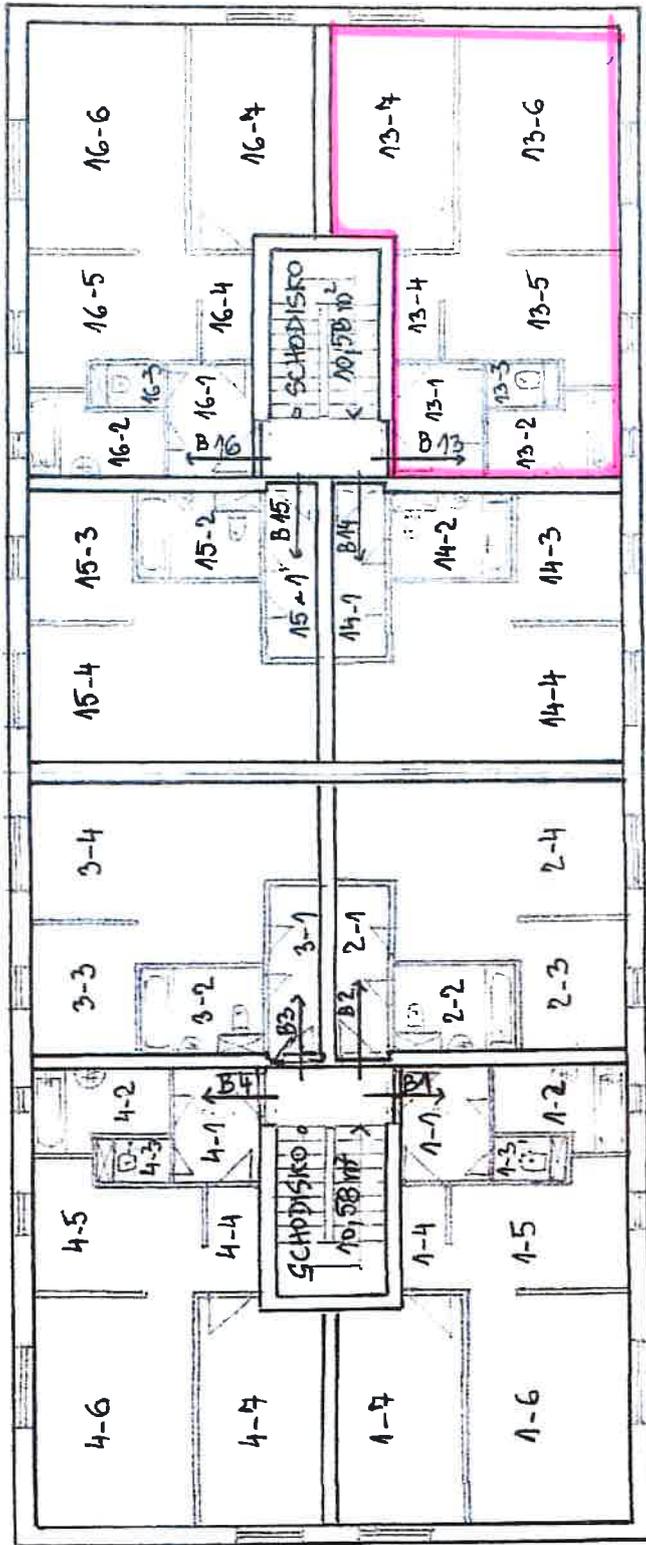

VCHOD č. 2
 1. POSCHODIE

VCHOD č. 1
 1. POSCHODIE

Byt č. 16

16-1 predieň	4,33 m ²
16-2 kúpeľňa	4,59 m ²
16-3 WC	1,08 m ²
16-4 chodba	2,20 m ²
16-5 kuchyňa	8,00 m ²
16-6 izba	16,01 m ²
16-7 izba	12,10 m ²
0-16 pivničná kobka	2,26 m ²
Spolu	51,36 m ²

Byt č. 15

15-1 predieň	4,09 m ²
15-2 kúpeľňa s WC	4,17 m ²
15-3 kuchyňa	5,97 m ²
15-4 izba	19,04 m ²
15-5 kuchyňa	33,27 m ²
0-15 pivničná kobka	2,26 m ²
Spolu	35,53 m ²

Byt č. 13

13-1 predieň	4,33 m ²
13-2 kúpeľňa	4,59 m ²
13-3 WC	1,08 m ²
13-4 chodba	2,20 m ²
13-5 kuchyňa	8,00 m ²
13-6 izba	16,01 m ²
13-7 izba	12,10 m ²
0-13 pivničná kobka	2,26 m ²
Spolu	51,36 m ²

Byt č. 4

4-1 predieň	4,33 m ²
4-2 kúpeľňa	4,59 m ²
4-3 WC	1,08 m ²
4-4 chodba	2,20 m ²
4-5 kuchyňa	8,00 m ²
4-6 izba	16,01 m ²
4-7 izba	12,10 m ²
0-4 pivničná kobka	2,26 m ²
Spolu	51,36 m ²

Byt č. 3

3-1 predieň	4,09 m ²
3-2 kúpeľňa s WC	4,17 m ²
3-3 kuchyňa	5,97 m ²
3-4 izba	19,04 m ²
3-5 kuchyňa	33,27 m ²
0-3 pivničná kobka	2,26 m ²
Spolu	35,53 m ²

Byt č. 2

2-1 predieň	4,09 m ²
2-2 kúpeľňa s WC	4,17 m ²
2-3 kuchyňa	5,97 m ²
2-4 izba	19,04 m ²
2-5 kuchyňa	33,27 m ²
0-2 pivničná kobka	2,26 m ²
Spolu	35,53 m ²

Byt č. 1

1-1 predieň	4,33 m ²
1-2 kúpeľňa	4,59 m ²
1-3 WC	1,08 m ²
1-4 chodba	2,20 m ²
1-5 kuchyňa	8,00 m ²
1-6 izba	16,01 m ²
1-7 izba	12,10 m ²
0-1 pivničná kobka	2,26 m ²
Spolu	51,36 m ²