


BYTOVÝ DOM č.3. 1244
V LÍPTOVSKÉJ LÚŽNEJ
PÔDORYS 2. POSCHODIA

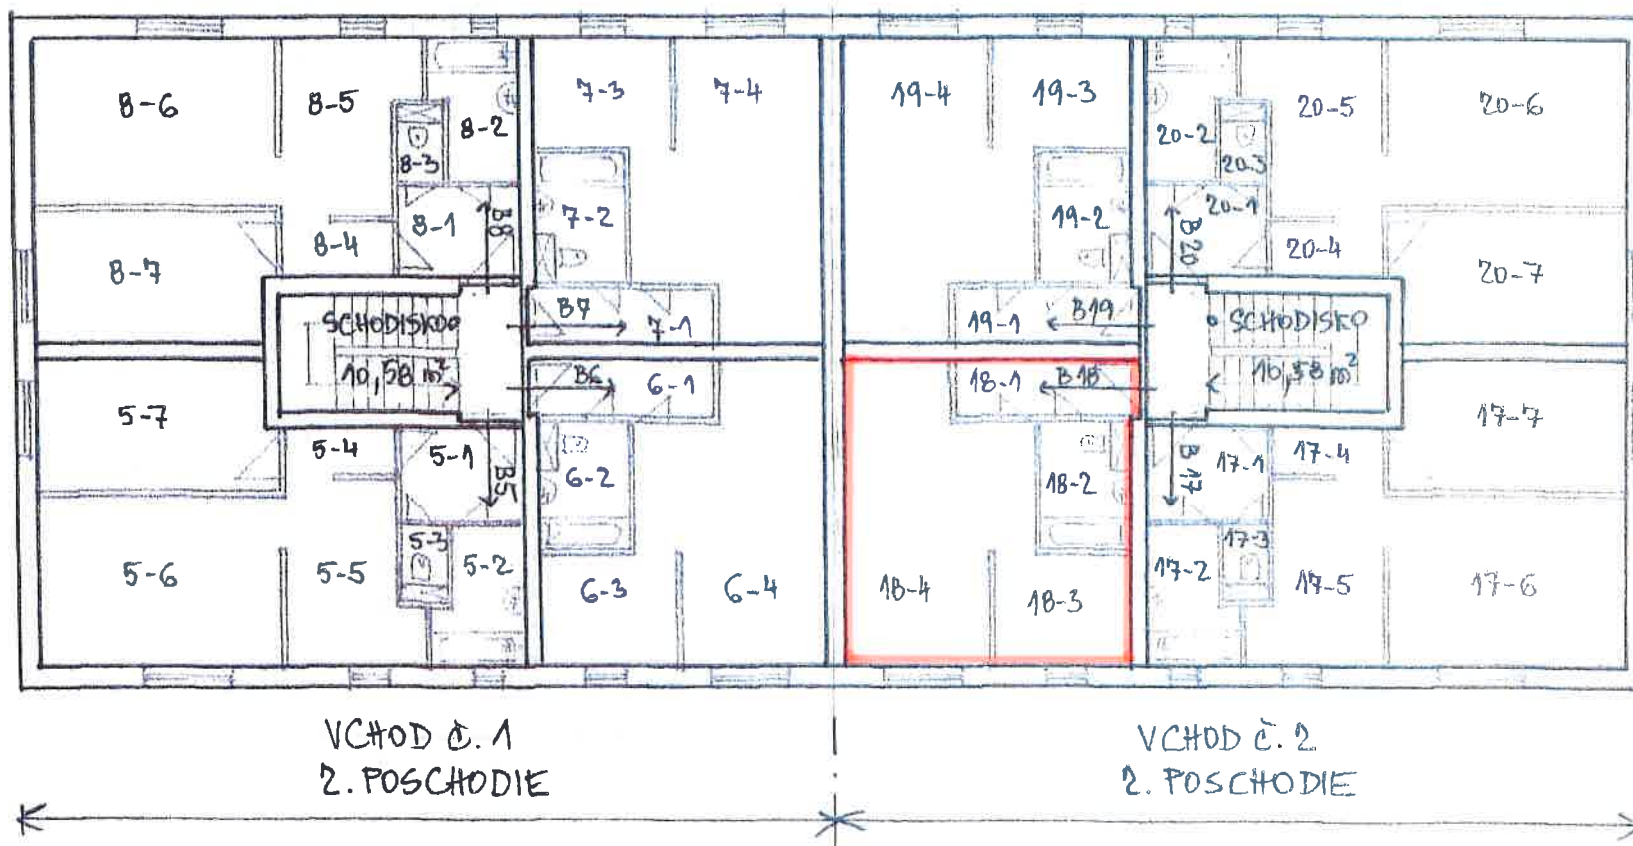

Byt č. 5	Byt č. 6	Byt č. 7	Byt č. 8	Byt č. 17	Byt č. 18	Byt č. 19	Byt č. 20
5-1 predsieň 4,33 m ²	6-1 predsieň 4,09 m ²	7-1 predsieň 4,09 m ²	8-1 predsieň 4,33 m ²	17-1 predsieň 4,33 m ²	18-1 predsieň 4,09 m ²	19-1 predsieň 4,09 m ²	20-1 predsieň 4,33 m ²
5-2 kúpeľňa 4,58 m ²	6-2 kúpeľňa s WC 4,17 m ²	7-2 kúpeľňa s WC 4,17 m ²	8-2 kúpeľňa 4,58 m ²	17-2 kúpeľňa 4,58 m ²	18-2 kúpeľňa s WC 4,17 m ²	19-2 kúpeľňa s WC 4,17 m ²	20-2 kúpeľňa 4,58 m ²
5-3 WC 1,08 m ²	6-3 kuchyňa 5,97 m ²	7-3 kuchyňa 5,97 m ²	8-3 WC 1,08 m ²	17-3 WC 1,08 m ²	18-3 kuchyňa 5,97 m ²	19-3 kuchyňa 5,97 m ²	20-3 WC 1,08 m ²
5-4 chodba 2,20 m ²	6-4 izba 19,04 m ²	7-4 izba 19,04 m ²	8-4 chodba 2,20 m ²	17-4 chodba 2,20 m ²	18-4 izba 19,04 m ²	19-4 izba 19,04 m ²	20-4 chodba 2,20 m ²
5-5 kuchyňa 8,80 m ²	33,27 m ²		8-5 kuchyňa 8,80 m ²	17-5 kuchyňa 8,80 m ²	33,27 m ²		20-5 kuchyňa 8,80 m ²
5-6 izba 16,01 m ²	0-6 pivničná kobka 2,26 m ²	0-7 pivničná kobka 2,26 m ²	8-6 izba 16,01 m ²	17-6 izba 16,01 m ²	0-18 pivničná kobka 2,26 m ²	0-19 pivničná kobka 2,26 m ²	20-6 izba 16,01 m ²
5-7 izba 12,10 m ²	Spolu 35,53 m ²		8-7 izba 12,10 m ²	17-7 izba 12,10 m ²	Spolu 35,53 m ²		20-7 izba 12,10 m ²
49,10 m ²			49,10 m ²	49,10 m ²			49,10 m ²
0-5 pivničná kobka 2,26 m ²			0-8 pivničná kobka 2,26 m ²	0-17 pivničná kobka 2,26 m ²			0-20 pivničná kobka 2,26 m ²
Spolu 51,36 m ²			Spolu 51,36 m ²	Spolu 51,36 m ²			Spolu 51,36 m ²