

3.FUNKČNÉ REGULATÍVY

			PLOCHY CINTORINOV
			ORNÁ PŮDA
			TRVALÉ TRÁVNE PORASTY
			PLOCHY VEREJNE NEDOSTUPNEJ ZELENE(ZÁHRADY)
			PLOCHY VEREJNE DOSTUPNEJ ZELENE
			PLOCHY LESOV
			LÍNIA VÝŠŠEJ ZELENE
			SOLITÉRY ZELENE
			SKUPINY VEGETÁCIE (BREHOVÝ PORAST, NELESNÁ DREVINOVÁ VEGETÁCIA)
			VODNÉ TOKY

4.ZÁBERY POĽNOHOSPODÁRSKEJ PŮDY

			HRANICA BONITOVANEJ PŮDNO-EKOLOGICKEJ JEDNOTKY (BPEJ)
			KÓD BPEJ
			SKUPINA BPEJ
			HRANICA LOKALITY PREDPOKLADANÉHO ODŇATIA PP
			ČÍSLO LOKALITY ODŇATIA PP
			ORNÁ PŮDA

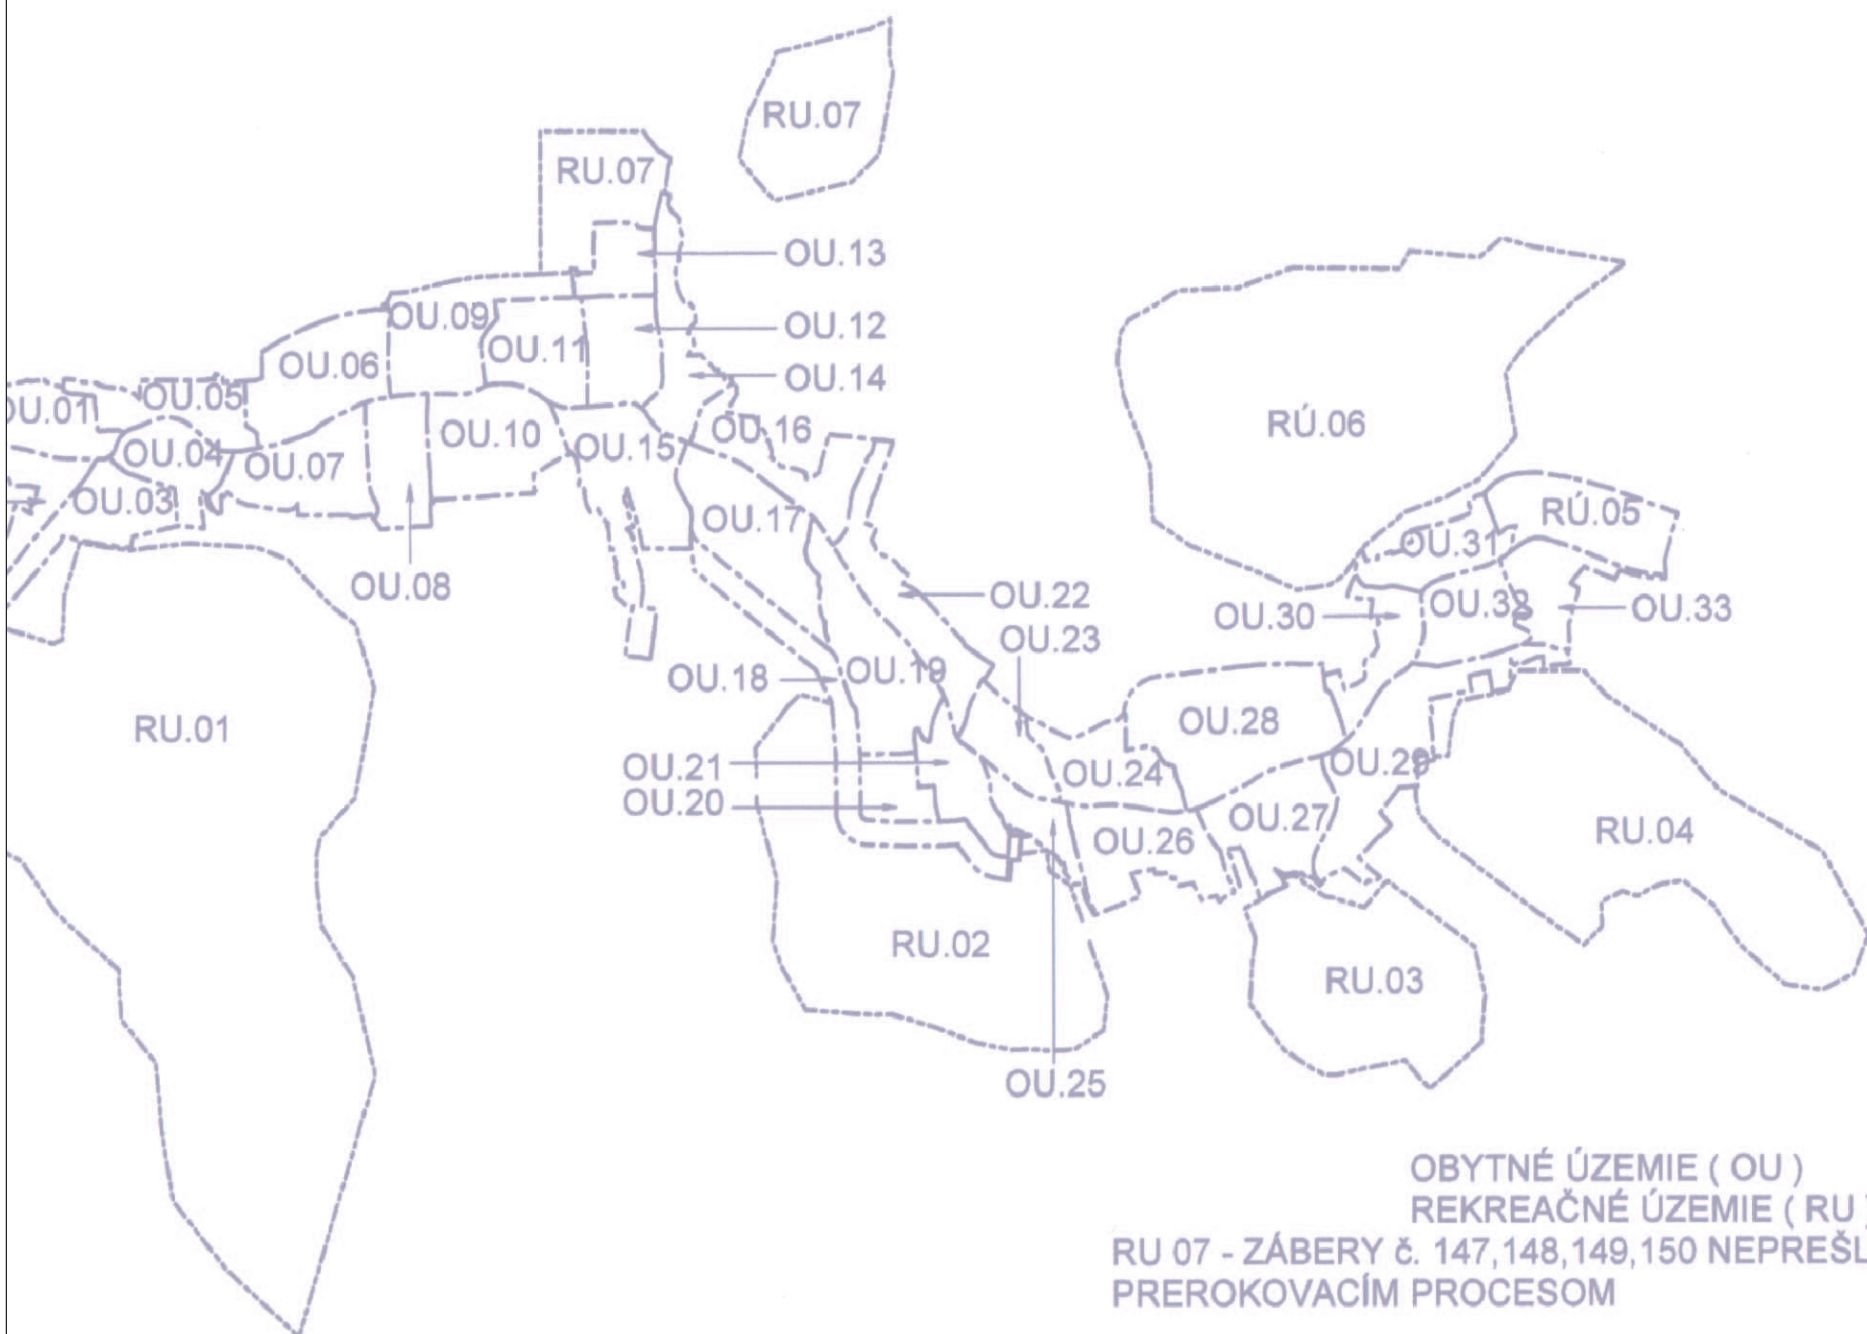


SCHÉMA REGULOVANÝCH PRIESTOROV ZASTAVANÉHO ÚZEMIA



Architektonický ateliér **AUT** Žitná 13, 010 01 Žilina

ZAD č.1

ÚZEMNÝ PLÁN OBCE
LIPTOVSKÁ LÚŽŇA

NÁZOV VÝKRESU
VÝKRES ZÁBEROV POĽNOHOSPODÁRSKEJ PŮDY
NA STAVEBNÉ A INÉ ZÁMERY

OBJEDNÁVATEĽ DOKUMENTÁCIE:
OBEC - LIPTOVSKÁ LÚŽŇA

AUTORI RIŠENIA:
ING.ARCH. PETER KRAJČ, ING. ARCH. MARIÁN PIVARČI

ODBORNÁ SPOLUPRÁCA:

DÁTUM
MÁJ 2018

MIERKA VÝKRESU
1 : 5 000

ČÍSLO VÝKRESU
7

