

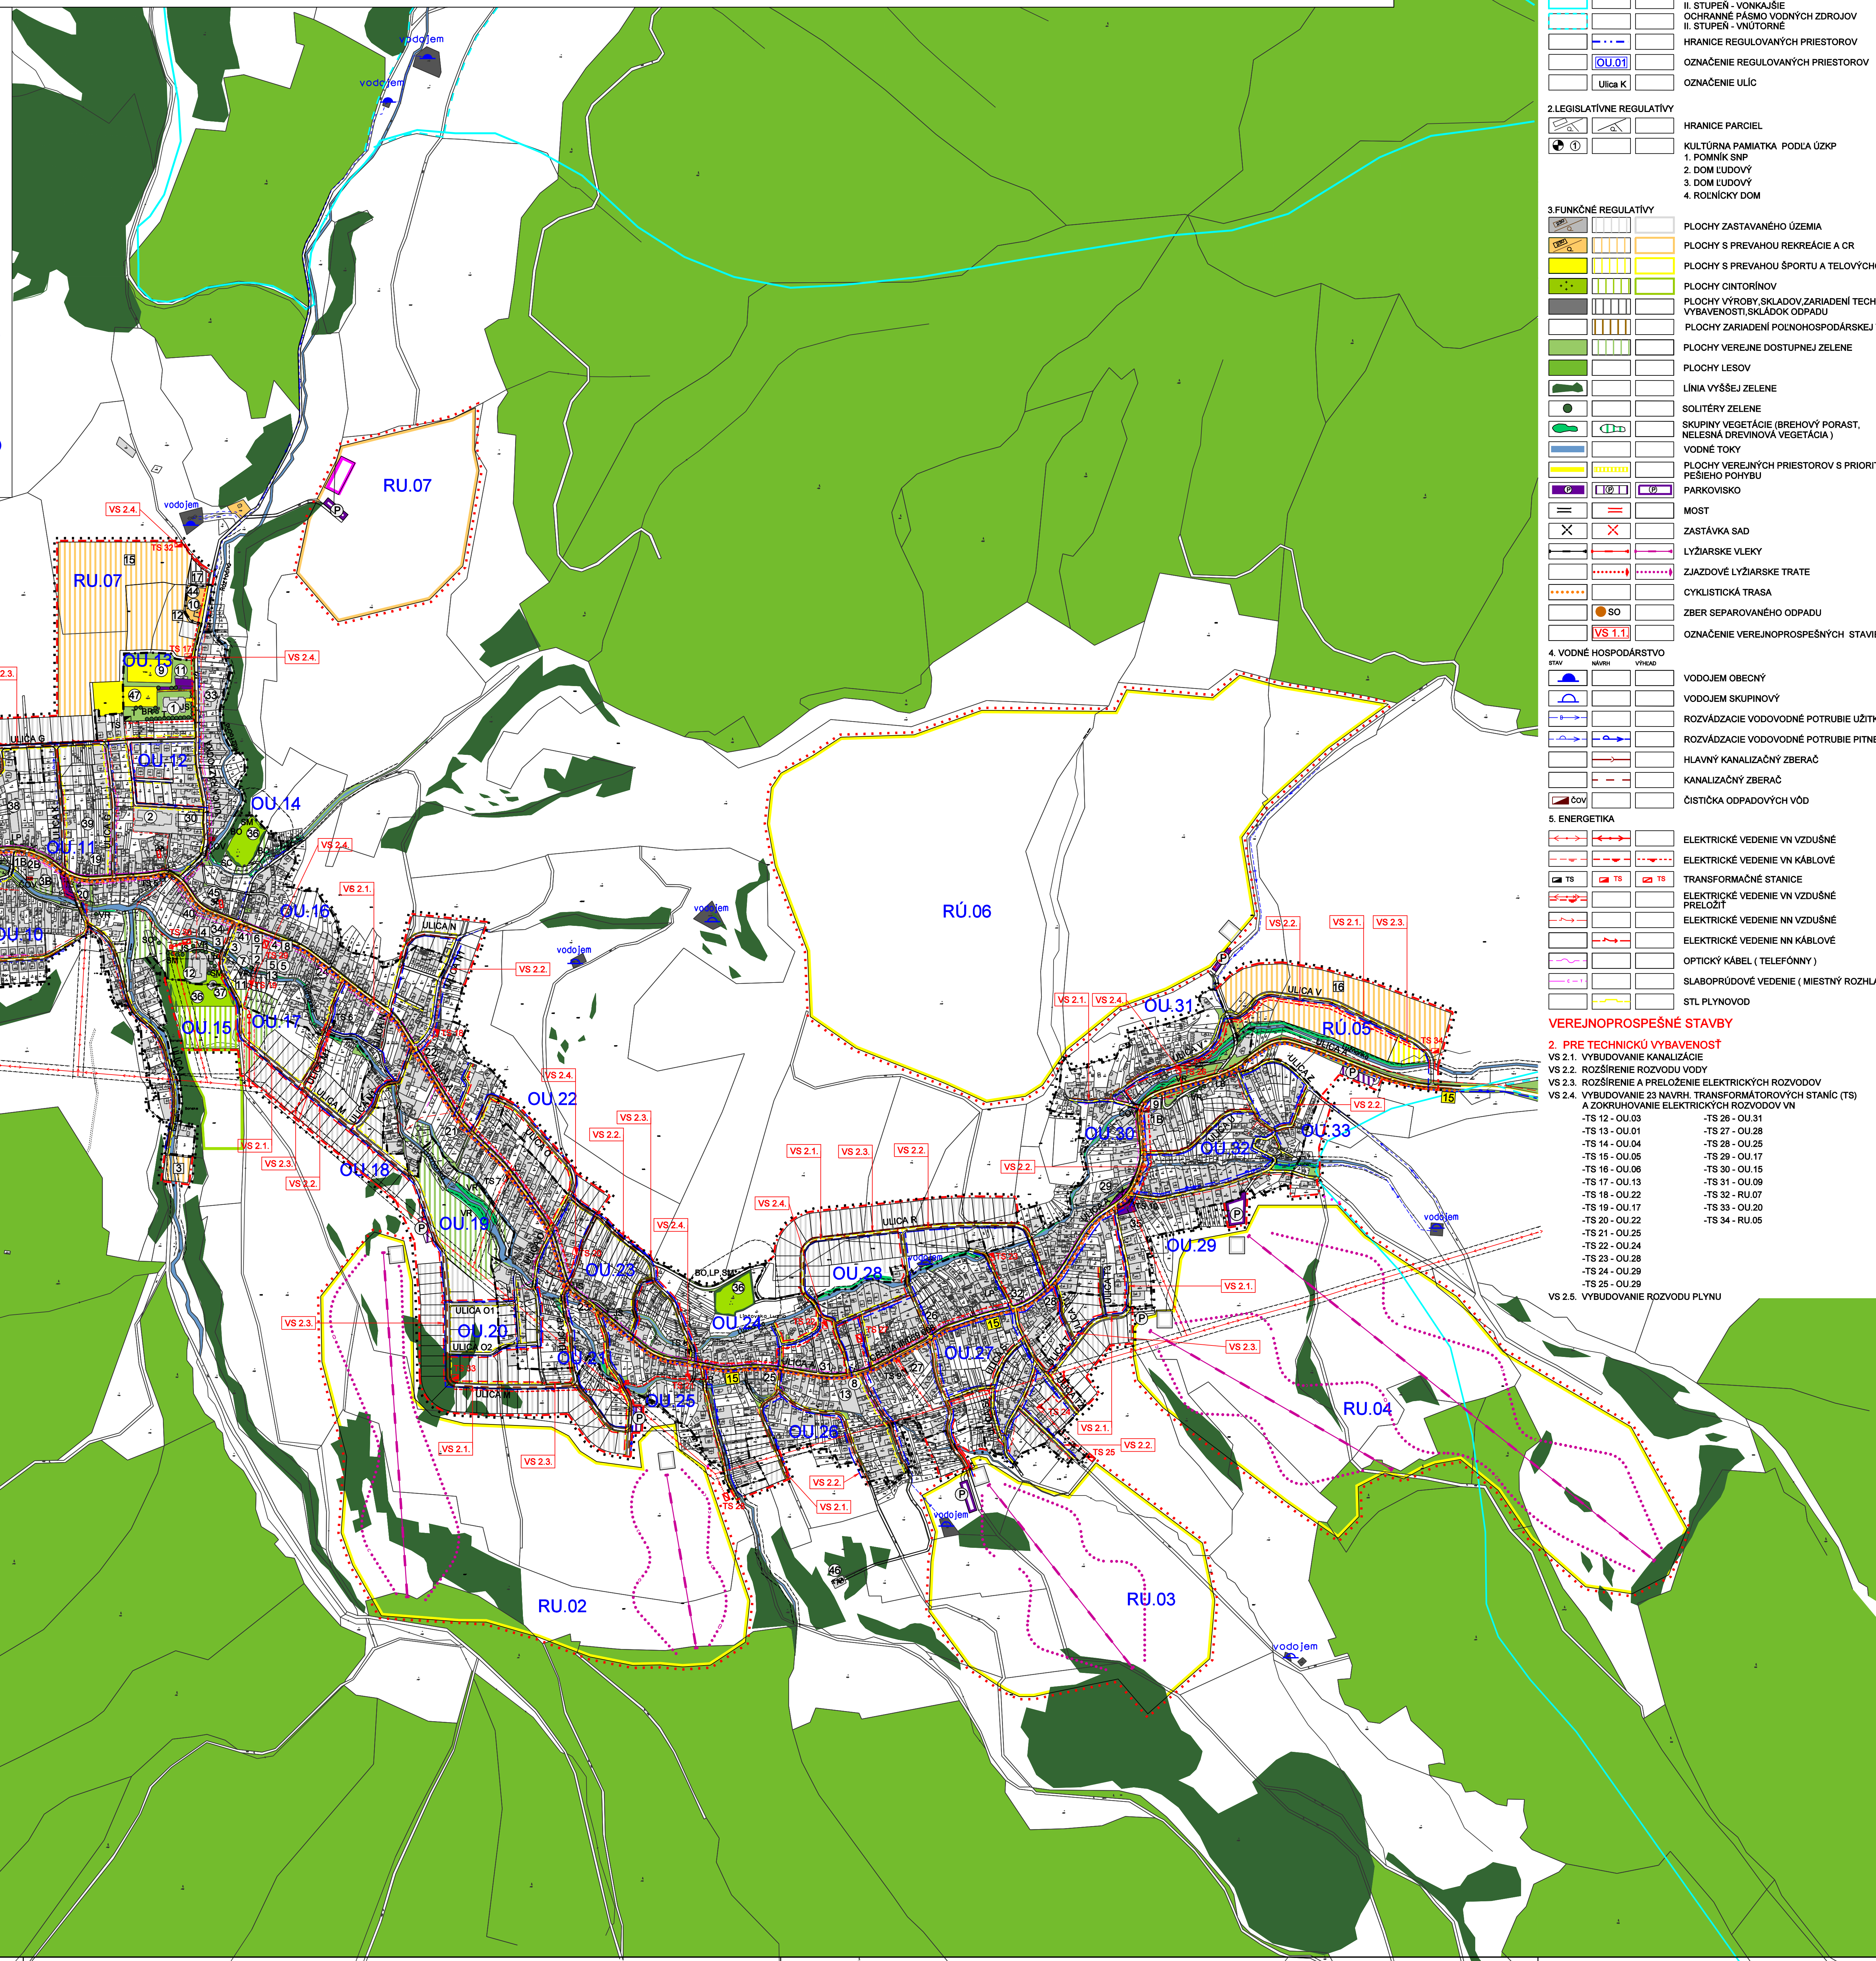


ÚZEMNÝ PLÁN OBCE LIPTOVSKÁ LÚŽNA

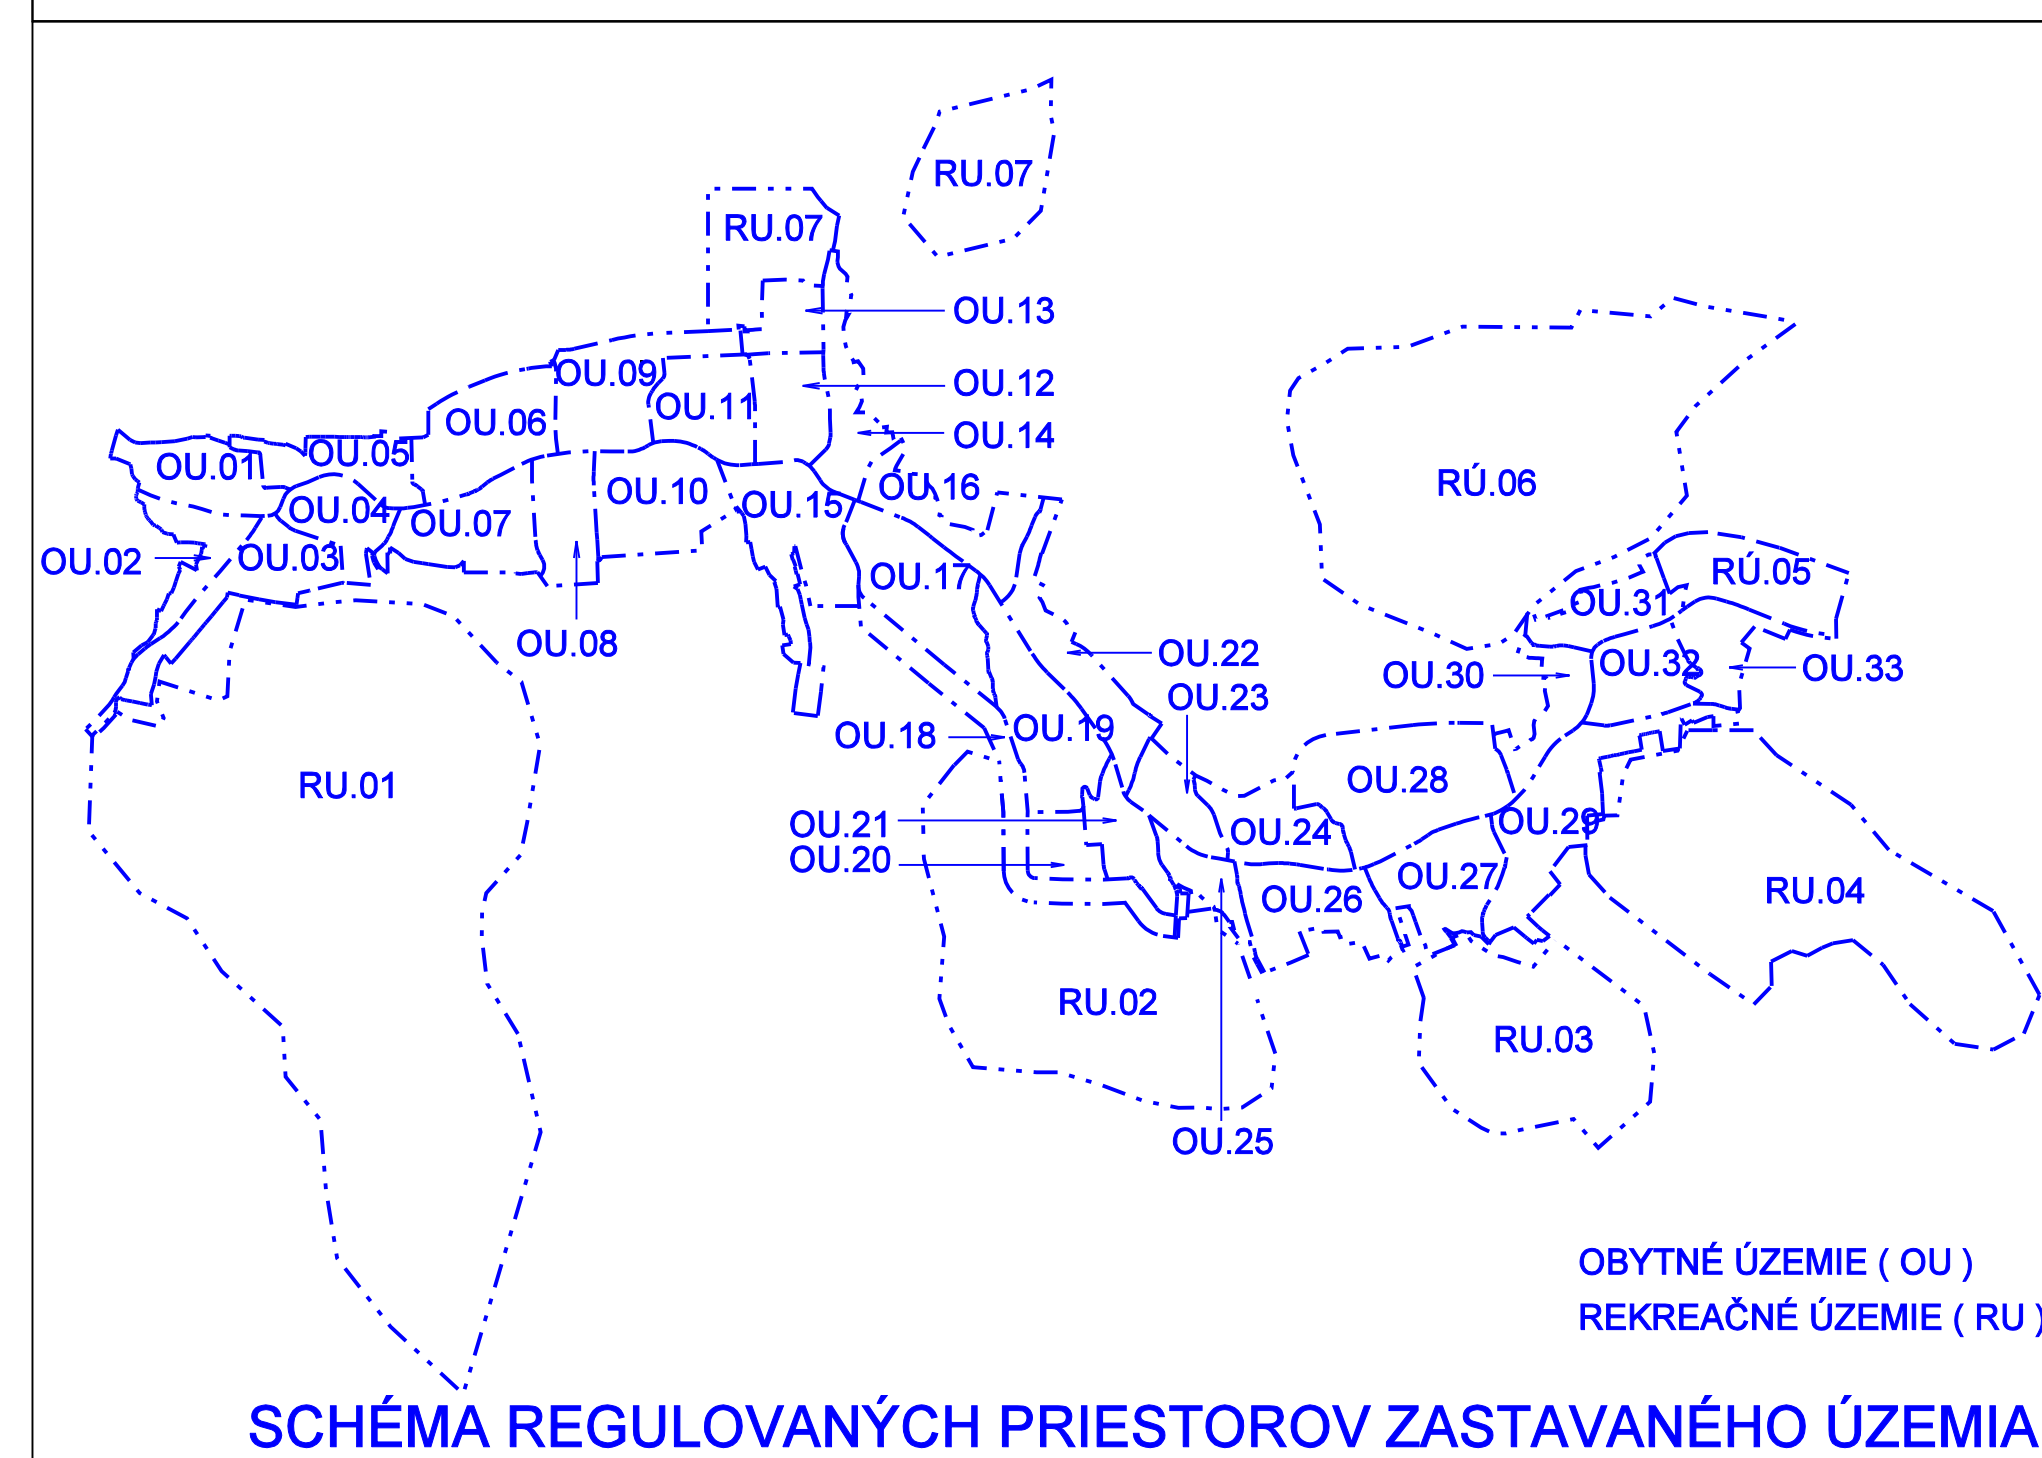

LEGENDA		
1. VYMEDZUJÚCE JAVY		
STAV	NAVRH	VÝKAD
[Symbol]	[Symbol]	[Symbol]
2. LEGISLATÍVNE REGULATÍVY		
[Symbol]	[Symbol]	[Symbol]
3. FUNKČNÉ REGULATÍVY		
[Symbol]	[Symbol]	[Symbol]
4. VODNÉ HOSPODÁRSTVO		
[Symbol]	[Symbol]	[Symbol]
5. ENERGETIKA		
[Symbol]	[Symbol]	[Symbol]
VEREJNOPROSPEŠNÉ STAVBY		
2. PRE TECHNICKÚ VYBAVENOSŤ		
VS 2.1. VYBUDOVANIE KANALIZÁCIE		
VS 2.2. ROZŠÍRENIE ROZVODU VODY		
VS 2.3. ROZŠÍRENIE A PRELOŽENIE ELEKTRICKÝCH ROZVODOV		
VS 2.4. VYBUDOVANIE 23 NAVRHNUTÝCH TRANSFORMÁTOROVÝCH STANÍC (TS) A ZOKRUHOVANIE ELEKTRICKÝCH ROZVODOV VN		
VS 2.5. VYBUDOVANIE ROZVODU PLYNU		

LEGENDA OBJEKTŮV	
[Symbol]	EXISTUJÚCE OBJEKTY
[Symbol]	NAVROVÁNE OBJEKTY
BYVANIE	
18	BYTOVÝ DOM 24b1 - (OU 32)
28	BYTOVÝ DOM 8b1 - (OU 10)
29	BYTOVÝ DOM 8b1 - (OU 10)
15	BYTOVÝ DOM 8b1 - (OU 10)
OBYČIANSKÁ VYBAVENOSŤ	
1. SOCIÁLNA INFRAŠTRUKTÚRA	
A - ŠKOLSTVO	
1	ZÁKLADNÁ ŠKOLA - (OU 13)
2	MATERSKÁ ŠKOLA - (OU 12)
B - ZDRAVOTNÍCTVO A SOCIÁLNE SLUŽBY	
3	ZDRAVOTNÉ STREDISKO - (OU 17)
4	ZUBNÁ AMBULANCIA - (OU 17)
13	DOM OPATROVATEĽSKÝCH SLUŽIEB - (OU 17)
C - SPRÁVA A RIADENIE	
4	OBECNÝ ÚRAD - (OU 17)
7	POŠTA
5	RÍMSKO-KATOLICKÝ FARSKÝ ÚRAD - (OU 17)
7	POLÍCIA - (OU 17)
D - OCHRANA PRED POŽIARMI	
6	POŽIARNÁ ZBRANICA - (OU 04)
7	POŽIARNÁ ZBRANICA - (OU 17)
8	POŽIARNÁ ZBRANICA - (OU 28)
E - OSVETA	
4	KNÍŽNICA - (OU 17)
F - TELOVÝCHOVA, ŠPORT A REKREAČIA	
9	FUTBALOVÉ HRISKO - (OU 13)
10	KÚPALISKO - (RU 07)
11	ŠATNE PRI FUTBALOVOM HRISKU - (OU 13)
12	TELOVÝCHOVA PRI ZŠ - (OU 13)
13	FITNESS - (OU 17)
14	AUTOCAMPING - PREVÁDZKOVÝ OBJEKT - (RU 07)
15	LYŽIARSKÉ STREDISKO POD ČIERNYM VRCHOM - (RU 01)
16	ŠPORTOVO-REKREAČNÁ ZÓNA RÁZTOKY (RU 07)
18	REKREAČNO-OBYTNÁ ZÓNA PALENICA - (RU 05)
G - KULTÚRNE ZARIADENIE	
4	KULTÚRNY DOM - (OU 17)
12	RÍMSKO-KATOLICKÝ KOSTOL - (OU 15)
13	SPOLČIANSKA BUDOVA - (OU 28)
16	PAMÁTIK SNP
H - MALOOBCHOD	
14	NAKUPNÉ STREDISKO - (OU 04)
15	POTRAVINÝ (VESELOVSKÁ) - (OU 04)
16	MINIMARKET (SVRČANOVÁ) - (OU 06)
17	POTRAVINÝ STAVEBNÝ - (OU 06)
18	POTRAVINÝ (PRAŽENICOVÁ) - (OU 08)
19	POTRAVINÝ (U PETRUSKY) - (OU 11)
20	POTRAVINÝ COOP JEDNOTA - (OU 15)
21	POTRAVINÝ COOP JEDNOTA - (OU 15)
22	ZMRZLINA - (OU 22)
23	POTRAVINÝ LUDMILA - (OU 21)
24	KVETINÁRSTVO - (OU 17)
25	POTRAVINÝ (TUROČOVÁ) - (OU 28)
26	POTRAVINÝ VIERA SAMOLEJOVÁ - (OU 28)
27	POTRAVINÝ COOP JEDNOTA - (OU 27)
28	POTRAVINÝ U ONDRUŠA - (OU 28)
29	POTRAVINÝ ZUZANA - (OU 30)
30	TRHOVIŠKO - (OU 17)
31	OKURÁREŇ - (OU 17)
32	PREDAJNA POTRAVIN - (OU 32)
I - VEREJNÉ UBYTOVANIE	
1	UBYTOVANIE V SÚKROMÍ (JANOŠKOVÁ) - (OU 12)
2	PENZIÓN - (OU 24)
3	PENZIÓN SERAFIN - (OU 28)
4	PENZIÓN - (OU 15)
J - VEREJNÉ STRAVOVANIE	
27	HOSTINEC POD PRAŠIVOU (SVRČAN) - (OU 27)
28	POHOSTINSTVO U SERAFINA - (OU 15)
29	BISTRO - (OU 29)
30	RESTAURÁCIA - VNÁREN - (OU 15)
K - SLUŽBY	
1	MASÁŽNÝ SALÓN, KOSMETIKA - (OU 12)
2	KADERNÍCTVO - (OU 17)
3	CINTORÍN - (OU 04, OU 15, OU 14, OU 24)
4	DOM SMUTKU - (OU 15)
5	PRAČOVNA - (OU 11)
6	KADERNÍCTVO - (OU 15)
7	ZBERNÁ ŠATSKA - (OU 17)
L - FINANČNÉ SLUŽBY	
1	BANKOVÉ SLUŽBY
2	POŠTOVÁ BANKA - (OU 17)
3	POŠTOVNÁ - (OU 17)
VÝROBA A TECHNICKÁ VYBAVENOSŤ	
1	GREMI-KLIMA - (OU 11)
2	URBARIAT LIPTOVSKÁ LÚŽNA
3	VÝROBA MASA A MÄSOVÝCH VÝROBKOV - (OU 02)
4	KOMPOSERÁT - (OU 03)
5	SVJOPOMOCNÉ PODELOVÉ DRUŽSTVO
6	POĽNOHOSPODÁROV LIPTOVSKÁ LÚŽNA - (OU 17)
7	VÝROBA SYROV - (RU 07)
8	OKURÁRENSKÁ VÝROBA LUCIA - (OU 14)
9	PLA - (OU 01)
10	TRVALÉ USTAJENIE OVEČ
11	SKLAD DREVENÝCH ŠTIEPKOV - (OU 17)
12	SKLAD - (OU 07)

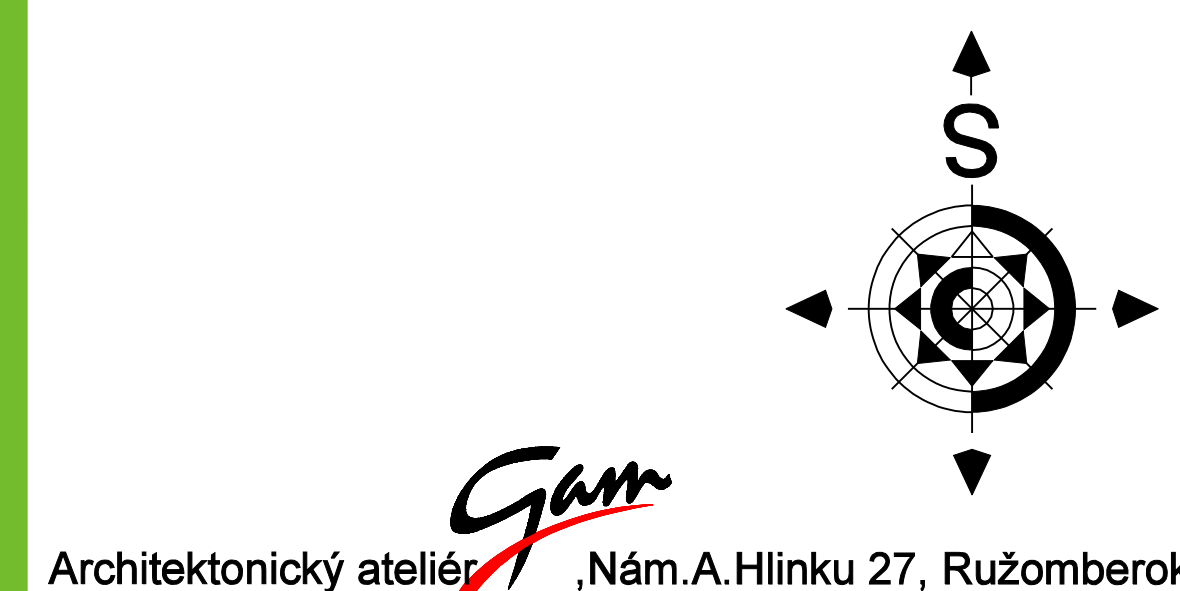

NÁZOV DOKUMENTÁCIE	
ÚZEMNÝ PLÁN OBCE LIPTOVSKÁ LÚŽNA	
NÁZOV VÝKRESU	
VÝKRES RIŠENIA VEREJNÉHO TECHNICKÉHO VYBAVENIA A VEREJNOPROSPEŠNÉ STAVBY	
OBJEDNÁVATEĽ DOKUMENTÁCIE	
OBEC - LIPTOVSKÁ LÚŽNA	
AUTORI RIŠENIA	
ING. ARCH. MARIÁN GOČ, AUTORIZOVANÝ ARCHITEKT	
OBSOBNÁ SPOLUPRÁCA	
ING. PETER GAŽÍK, ING. FRANTIŠEK URBANÍK, ING. STANISLAV HOŠALA, JANKA RECHTORIKOVÁ, ING. STANISLAV TABÁČEK, ZUZANA TAKÁČOVÁ	
ČÍSLO ZÁKAZY	227 - 22
DÁTUM	OKTÓBER 2008
MIERA VÝKRESU	1 : 5 000
ČÍSLO VÝKRESU	5